



ΕΦΗΜΕΡΙΣ ΤΗΣ ΚΥΒΕΡΝΗΣΕΩΣ

ΤΗΣ ΕΛΛΗΝΙΚΗΣ ΔΗΜΟΚΡΑΤΙΑΣ

ΤΕΥΧΟΣ ΤΕΤΑΡΤΟ Αρ. Φύλλου 307

5 Απριλίου 1994

ΠΕΡΙΕΧΟΜΕΝΑ

ΑΠΑΛΛΟΤΡΙΩΣΕΙΣ

ΑΠΟΦΑΣΕΙΣ

ΠΟΛΕΟΔΟΜΙΑ

ΑΠΟΦΑΣΕΙΣ

ΑΠΑΛΛΟΤΡΙΩΣΕΙΣ

ΑΠΟΦΑΣΕΙΣ

Αριθ. 216 (1)

Καθορισμός των ορίων του αιγιαλού και δημιουργία ζώνης παραλίας στη θέση «Φάρος» Δήμου Αγίου Κηρύκου Ικαρίας Ν. Σάμου.

Ο ΝΟΜΑΡΧΗΣ ΣΑΜΟΥ

Έχοντας υπόψη:

1. Τις διατάξεις των άρθρων 1 μέχρι και 7 του Α.Ν. 2344/1940 «περί αιγιαλού και παραλίας», όπως τροποποιήθηκαν και συμπληρώθηκαν με τις διατάξεις του άρθρου 13 του Ν. 1078/1980 και του άρθρου 23 του Ν. 23 του Ν. 1337/1983.

2. Τις διατάξεις της παραγράφου 9 του άρθρου 1 του κεφαλαίου Β' της Ο.208/181/26.4.1982 (ΦΕΚ 214/1982 Β') κοινής αποφάσεως των Υπουργών Προεδρίας της Κυβερνήσεως και Οικονομικών «Για την αναμόρφωση Συλλογικών Οργάνων Γνωμοδοτικής και Αποφασιστικής αρμοδιότητας του Υπουργείου Οικονομικών» και του άρθρου 100 του Π.Δ. 284/1988.

3. Την από 3.6.1991 έκθεση της «Επιτροπής καθορισμού των ορίων του αιγιαλού και παραλίας και θέσεων Αμμοληψίας», που καθόρισε τα όρια αιγιαλού και της παραλίας στην περιοχή Φάρος Αγίου Κηρύκου και από Αύγουστο 1987 με κλίμακα 1:500 τοπογραφικό διάγραμμα του Γεωργίου Μωραΐτη τοπογράφου μηχανικού που θεωρήθηκε την 3.6.1991 από τη Διεύθυνση Τεχνικών Υπηρεσιών της Νομαρχίας Σάμου και συνοδεύει την έκθεση της προαναφερόμενης Επιτροπής.

4. Τη σύμφωνη γνώμη του Γενικού Επιτελείου Ναυτικού, που διατυπώθηκε στο Φ.544.5/279/92/ε.552/ 22.4.1992 έγγραφό του.

5. Τις διατάξεις του άρθρου 1 της παραγράφου 1 του Ν. 3200/1955 «περί διοικητικής αποκεντρώσεως», σε συνδυασμό με τις διατάξεις του από 28.6.1955 Β.Δ/τος «περί εξαιρέσεως από της κατά το άρθρο 1 παράγρ. 1 του Ν. 3200/1955 αρμοδιότητος των Νομαρχών, αντικειμένων τινών αρμοδιότητος του Υπουργού των Οικονομικών», του Β.Δ. 704/1970 και του άρθρου 1 παράγραφος 5 του Π.Δ. 71/25.2.1984, σχετικά με τη μεταβίβαση αρμοδιοτήτων του Υπουργού Οικονομικών στους Νομάρχες και στις περιφερειακές Αρχές διανομαρχιακού επιπέδου, αποφασίζουμε:

Επικυρώνουμε την από 3.6.1991 έκθεση της Επιτροπής καθορισμού των ορίων του αιγιαλού και παραλίας και θέσεων Αμμοληψίας, καθώς και το από Αύγουστο 1987 τοπογραφικό διάγραμμα που τη συνοδεύει, τομοποίο συντάχτηκε από το Γεώργιο Μωραΐτη τοπογράφο μηχανικό, με κλίμακα 1:500 και θεωρήθηκε την 3.6.1991 από τη Διεύθυνση Τεχνικών Υπηρεσιών της Νομαρχίας Σάμου, επί του οποίου η παραπάνω Επιτροπή, με κόκκινη γραμμή καθόρισε τα όρια του αιγιαού στη θέση Φάρος Αγίου Κηρύκου Ικαρίας.

Με κίτρινη γραμμή τα όρια της παραλίας και με μπλε γραμμή τα όρια του παλαιού αιγιαλού στην ίδια θέση.

Η παρούσα απόφαση μαζί με την έκθεση και το διάγραμμα που προαναφέραμε, ννα δημοσιευθούν στην Εφημερίδα της Κυβερνήσεως.

Σάμος, 11 Μαρτίου 1994

Ο Νομάρχης

ΔΗΜΗΤΡΙΟΣ ΤΑΣΣΗΣ

ΕΚΘΕΣΗ

Επιτροπής Καθορισμού ορίων Αιγιαλού και Παραλίας και Θέσεων Αμμοληψίας

Για τον πρώτο καθορισμό των ορίων του Αιγιαλού και παραλίας στη θέση Φάρος του Δήμου Αγίου Κηρύκου Ικαρίας.

Σάμος την 3.6. 1991 οι υπογεγραμμένοι:

1. Αναστάσιος Καλτεριμτζής Προϊστάμενος της Κτηματικής Υπηρεσίας Σάμου, ως Πρόεδρος.

2. Αριστομένης Σεχιώτης Προϊστάμενος της Δ.Υ.Τ. Σάμου.

3. Χρήστος Αποστολάκης Λιμενάρχης Σάμου, όπως αντικαταστάθηκε από το Δημήτριο Παναγάκο Λιμενάρχη Σάμου, μετά τη μετάθεση του πρώτου, σύμφωνα με το άρθρο 19 του Ν. 1599/1986, ως μέλη αποτελούντες την Επιτροπή Καθορισμού Ορίων Αιγιαλού και Παραλίας και Θέσεων Αμμοληψίας του άρθρου 100 του Π.Δ. 284/1988, όπως συγκκροτήθηκε με την ΕΦ.7221/30.12.88 και 532/15.12.1989 απόφαση Νομάρχη Σάμου, αφού συνήλθε ύστερα από πρόσκληση του Προέδρου της, μεταβήκαμε στην παραπάνω περιοχή για επιτόπια εξέταση και έχοντας υπόψη:

1. Το έγγραφο 960/15.9.1987 του Δήμου Αγίου Κηρύκου Ικαρίας με το οποίο ζητείται ο καθορισμόςτων ορίων του αιγιαλού και παραλίας στην παραπάνω περιοχή.

2. Το συνταχθέν τοπογραφικό και υψομετρικό διάγραμμα σε 1 πινακίδα υπό κλίμακα 1:500 με ημερομηνία Αύγουστος 1987 από το Γεώργιο Μωραΐτη τοπογράφο μηχανικό και ελεγμένο κατά το δυνατόν για την ορθή αποτύπωσή του, από το μηχανικό του Δημοσίου Αριστομένη Σεχιώτη με βαθμό ΠΕ/Α' και θεωρημένο από τη Διεύθυνση Τεχνικών Υπηρεσιών την 3.6.1991 σύμφωνα με το άρθρο 20 του Ν. 719/1977.

3. Τις διατάξεις του Α.Ν. 2344/1940, «περί αιγιαλού και παραλίας», όπως τροποποιήθηκαν και ισχύουν και την με την εφαρμογή αυτών υπάρχουσα Δικαστηριακή και Διοικητική Νομολογία.

4. Τη σχηματισθείσα αντίληψη, από την επιτόπιο εξέταση, του πλάτους της βρεχόμενης ζώνης της ξηράς και των λοιπών συνθηκών που τελεί αυτή, όπως μορφολογία της περιοχής, κατάσταση ακτής, κατάσταση θαλάσσιου χώρου, παλίρροια και θαλάσσια ρεύματα και τις επικρατούσες καιρικές συνθήκες, πνέοντες άνεμοι κ.λπ.

5. Όλα τα λοιπα στοιχεία που περιήλθαν στην κατοχή μας, όπως παλαιά διαγράμματα και φωτογραφίες, αεροφωτογραφίες της ΓΥΣ. τίτλοι ιδιοκτησίας των ομόρων ιδιοκτησιών, μαρτυρικές καταθέσεις ηλικιωμένων προσώπων και από τη σχετική αυτών προκύψαντα συμπεράσματα.

6. Την ανάγκη να τεθεί ζώνη παραλίας τουλάχιστον 10 μέτρων, επειδή δεν εξυπηρετούνται οι σκοποί του άρθρου 7 του Α.Ν. 2344/1940.

7. Τις υφιστάμενες εκτάσεις του παλαιού αιγιαλού στην εξεταζόμενη περιοχή καθορίζει: Επάνω στο υποβληθέν τοπογραφικό και υψομετρικό διάγραμμα:

Α. Την οριογραμμή του αιγιαλού με συνεχή κόκκινη πολυγωνική γραμμή, της οποίας οι κορυφές Α1 έως Α17 εξασφαλίζονται από σταθερά σημεία.


Β. Την οριογραμμή της παραλίας με συνεχή κίτρινη πολυγωνική γραμμή της οποίας οι κορυφές Π1 έως Π17 εξασφαλίζονται, επίσης από σταθερά σημεία:


Γ. Την οριογραμμή του παλαιού αιγιαλού με συνεχή μπλε πολυγωνική γραμμή της οποία οι κορυφές Α''1 - Α''23 εξασφαλίζονται από σταθερά σημεία.


Αποφαίνεται ότι στη ζώνη αιγιαλού και παραλίας υπάρχουν κτίσματα τα οποία δεν εξαιρούνται.

Η Επιτροπή

Ο Πρόεδρος	Τα Μέλη
Υπογραφή	Υπογραφές

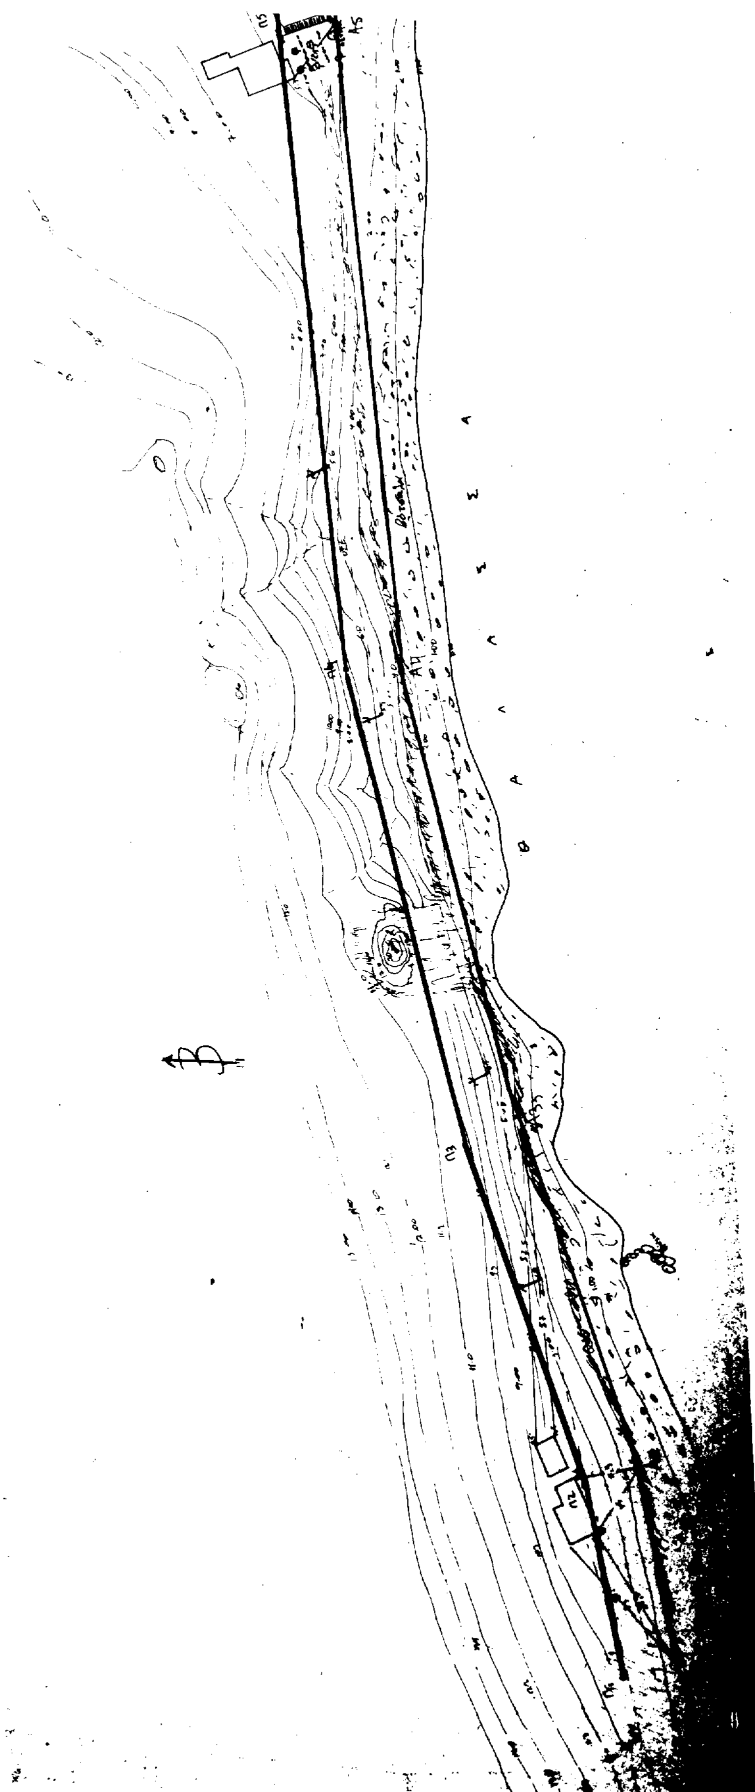
Θ Α Λ Α Σ Σ Α

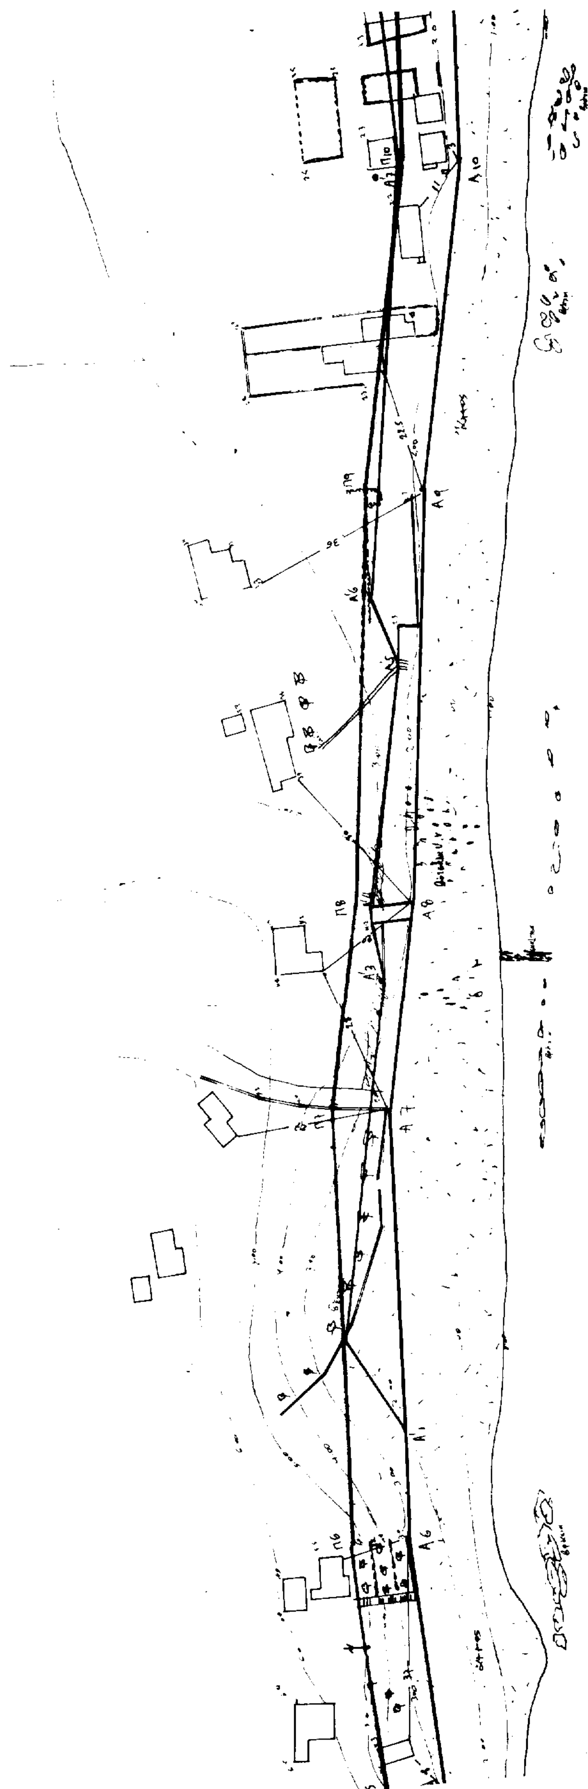


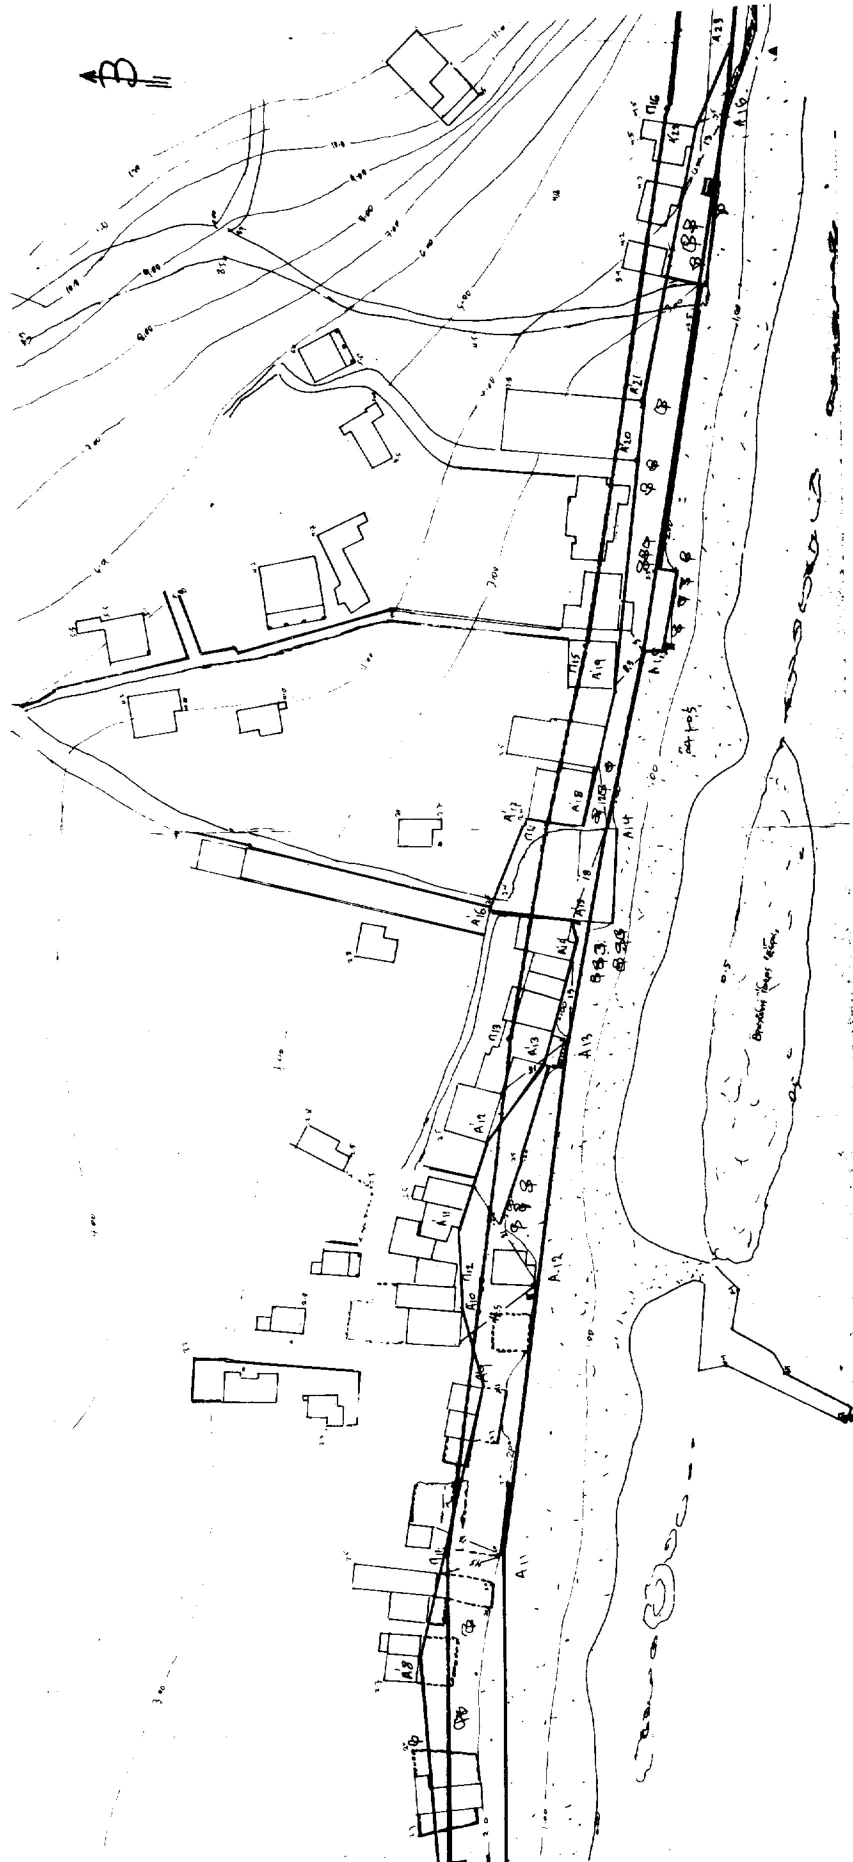

ΤΟΠΟΓΡΑΦΙΚΟ ΔΙΑΓΡΑΜΜΑ

ΚΑΘΟΡΙΣΜΟΥ ΟΡΙΩΝ ΑΙΓΙΑΛΟΥ & ΠΑΡΑΛΙΑΣ
ΠΕΡΙΟΧΗ ΦΑΡΟΣ ΑΓΙΟΥ ΚΗΡΥΚΟΥ ΙΚΑΡΙΑΣ
ΕΝΔΙΑΦΕΡΟΜΕΝΟΣ ΔΗΜΟΣ ΑΓΙΟΥ ΚΗΡΥΚΟΥ
ΔΗΜΟΣ ΑΓΙΟΥ ΚΗΡΥΚΟΥ
ΕΠΑΡΧΙΑ ΙΚΑΡΙΑΣ
ΑΡΜΟΔΙΑ ΟΙΚΟΝΟΜΙΚΗ ΕΦΟΡΙΑ : ΙΚΑΡΙΑΣ
ΝΟΜΑΡΧΙΑ ΣΑΜΟΥ

ΚΛΙΜΑΞ 1:500 ΙΣΟΔΙΑΣΤΑΣΗ 1.0 μ.
ΥΨΟΜΕΤΡΙΚΗ ΑΦΕΤΗΡΙΑ : ΣΤΑΘΜΗ ΘΑΛΑΣΣΑΣ
ΙΚΑΡΙΑ ΑΥΓΟΥΣΤΟΣ 1987
Ο ΜΗΧΑΝΙΚΟΣ

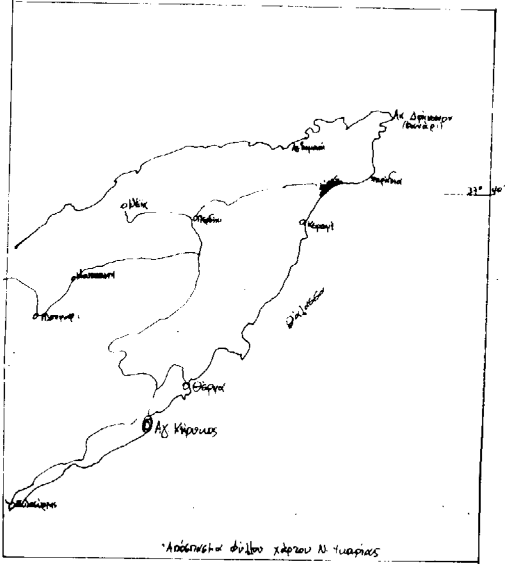


ΥΠΟΜΝΗΜΑ ΕΠΙΤΡΟΠΗΣ

1. Το παρόν τοπικό διάγραμμα συνοδεύει την από 3-6-1991 έκθεση της Επιτροπής Καθορισμού Ορίων Αιγιαλού και Παραλίας (άρθρου 100 του Π.Δ. 284/1988)
2. ———— (κόκκινη) Α1 έως Α17 οριογραμμή αιγιαλού
———— (πράσινη) Π1 έως Π17 οριογραμμή παραλίας
———— (μπλε) Α΄1 έως Α΄23 οριστικοποιημένη παλαιού αιγιαλού
3. Οι κορυφές των οριογραμμών εξασφαλίζονται όπως εμφαίνεται στο διάγραμμα με αποστάσεις από σταθερά σημεία
4. Στη ζώνη του αιγιαλού και παραλίας υπάρχουν κτίσματα τα οποία δεν εξαιρούνται.-

Η Επιτροπή

Πρόεδρος — Τα Μέλη
1.
2.

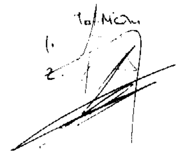

ΘΕΩΡΗΘΗΚΕ
Σάμος 3-6-1991
Ο Δ/ντής ΔΤΥ Σάμου

ΕΛΕΓΧΘΗΚΕ για την ακρίβεια των αποτυπώσεων
Ο Δ/ντής ΔΤΥ Σάμου



ΠΟΛΕΟΔΟΜΙΑ

ΑΠΟΦΑΣΕΙΣ

Αριθ. ΤΠ-ΠΕ 691 (2)

Έγκριση ρυμοτομικού σχεδίου αγροτικού οικισμού «Καρποφόρο» της Κοινότητας Παρανεστίου Ν. Δράμας.

Ο ΝΟΜΑΡΧΗΣ ΔΡΑΜΑΣ

Έχοντας υπόψη:

1) Τις διατάξεις του από 17.7.1923 Ν.Δ. ζπερί σχεδίων πόλεων και κωμών του Κράτους», όπως τροποποιήθηκε και συμπληρώθηκε μεταγενέστερα.

2. Τις διατάξεις του Ν. 3200/55 «περί διοικητικής αποκεντρώσεως», όπως τροποποιήθηκαν και συμπληρώθηκαν με το Ν. 532/70.

3. Τις διατάξεις του Α.Ν. 314/68, όπως τροποποιήθηκαν και συμπληρώθηκαν με το Ν.Δ. 1018/71.

4. Τις διατάξεις του Ν. 1337/83 και ειδικότερα το άρθρο 38.

5. Το Π.Δ. της 2.4.85 (ΦΕΚ 225Δ'/14.5.85) «εκχώρηση αρμοδιότητας με το άρθρο 38 στους Νομάρχες».

6. Τις διατάξεις του Ν. 1577/85 και ειδικότερα το άρθρο 34.

7. Τη διανομή οικοπέδων του Υπ. Γεωργίας.

8. Το έγγραφο αρ. 1717/14.6.93 της Τοπογραφικής Υπηρεσίας.

9. Το υπ' αριθμ. ΤΠ-ΠΕ 2148/14.7.93 έγγραφο του ΤΠ-ΠΕ Νομαρχίας Δράμας προς την Κοινότητα Παρανεστίου για τήρηση της νόμιμης προθεσμίας, η οποία πέρασε άπρακτη.

10. Τη γνωμοδότηση αρ. 11/8.2.94 του Σ.Χ.Ο.Π., αποφασίζουμε:

Εγκρίνουμε το ρυμοτομικό σχέδιο του αγροτικού οικισμού Κρποφόρου της Κοινότητας Παρανεστίου όπως εμφανίζεται στο συνημμένο διάγραμμα που είναι θεωρημένο από την Προϊσταμένη του ΤΠ-ΠΕ Ν. Δράμας.

Καθορίζουμε όρους δόμησης όπως του τομέα I της απόφασής μας αρ. 1090/87 με την αρτιότητα προσώπου 14μ. και παρέκλιση για τα υφιστάμενα προ της 3.5.85 πρόσωπο 5μ. και παρέκκλιση για τα υφιστάμενα προ της 3.5.85 πρόσωπο 5μ., εμβαδό 80 τ.μ.

Κάλυψη δαπάνης. Από τις διατάξεις αυτής της απόφασης δεν προκαλείται δαπάνη σε βάρος του Κοινοτικού Προϋπολογισμού.

Η απόφαση αυτή να δημοσιευθεί στην Εφημερίδα της Κυβερνήσεως.


Δράμα, 8 Μαρτίου 1994

Ο Νομάρχης

ΧΡΗΣΤΟΣ ΜΙΧΑΛΕΣ

ΣΥΝΟΙΚΙΣΜΟΣ ΚΑΡΠΟΦΟΡΟ (ΔΡΑΜΑΣ)
ΔΙΑΝΟΜΗ 1992

ΥΠΟΥΡΓΕΙΟ ΓΕΩΡΓΙΑΣ
ΝΟΜΑΡΧΙΑ ΔΡΑΜΑΣ
ΓΡΑΦΕΙΟ ΤΟΠΟΓΡΑΦΙΚΗΣ

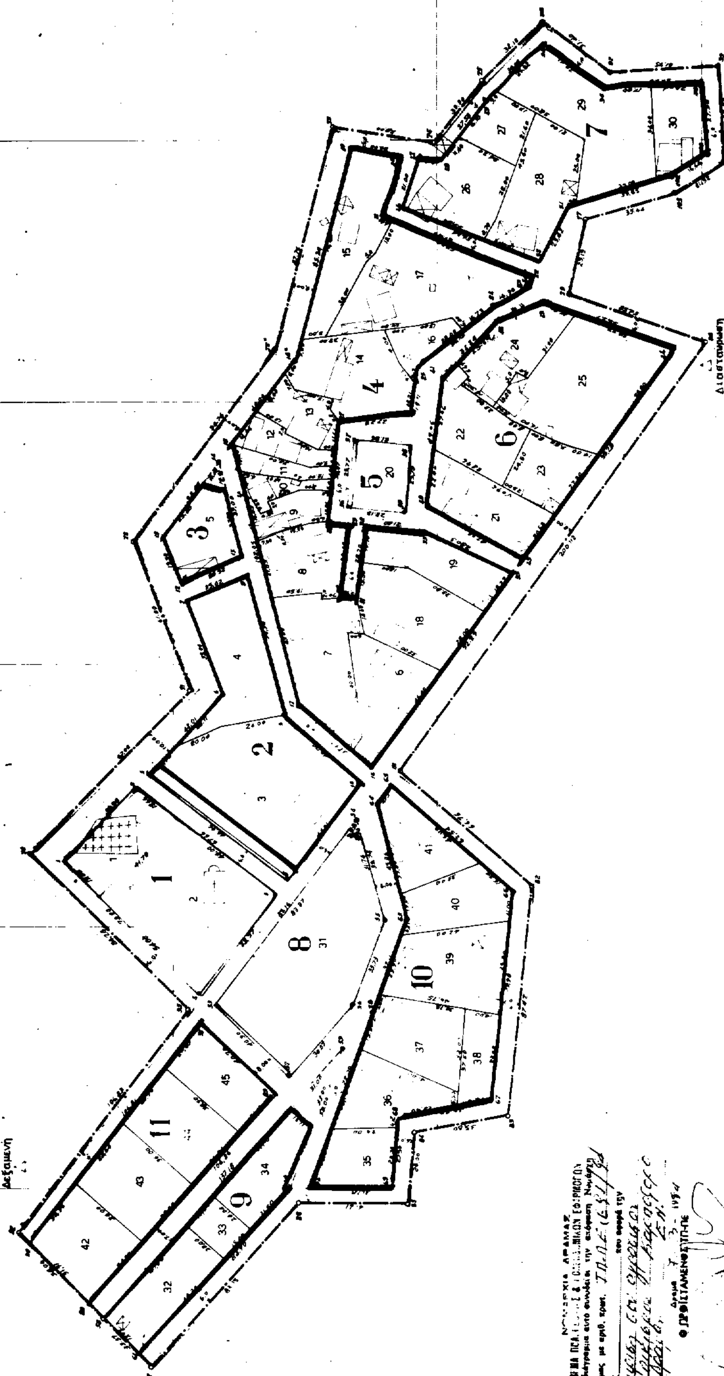

ΚΛΙΜΑΚΑ 1:1000